


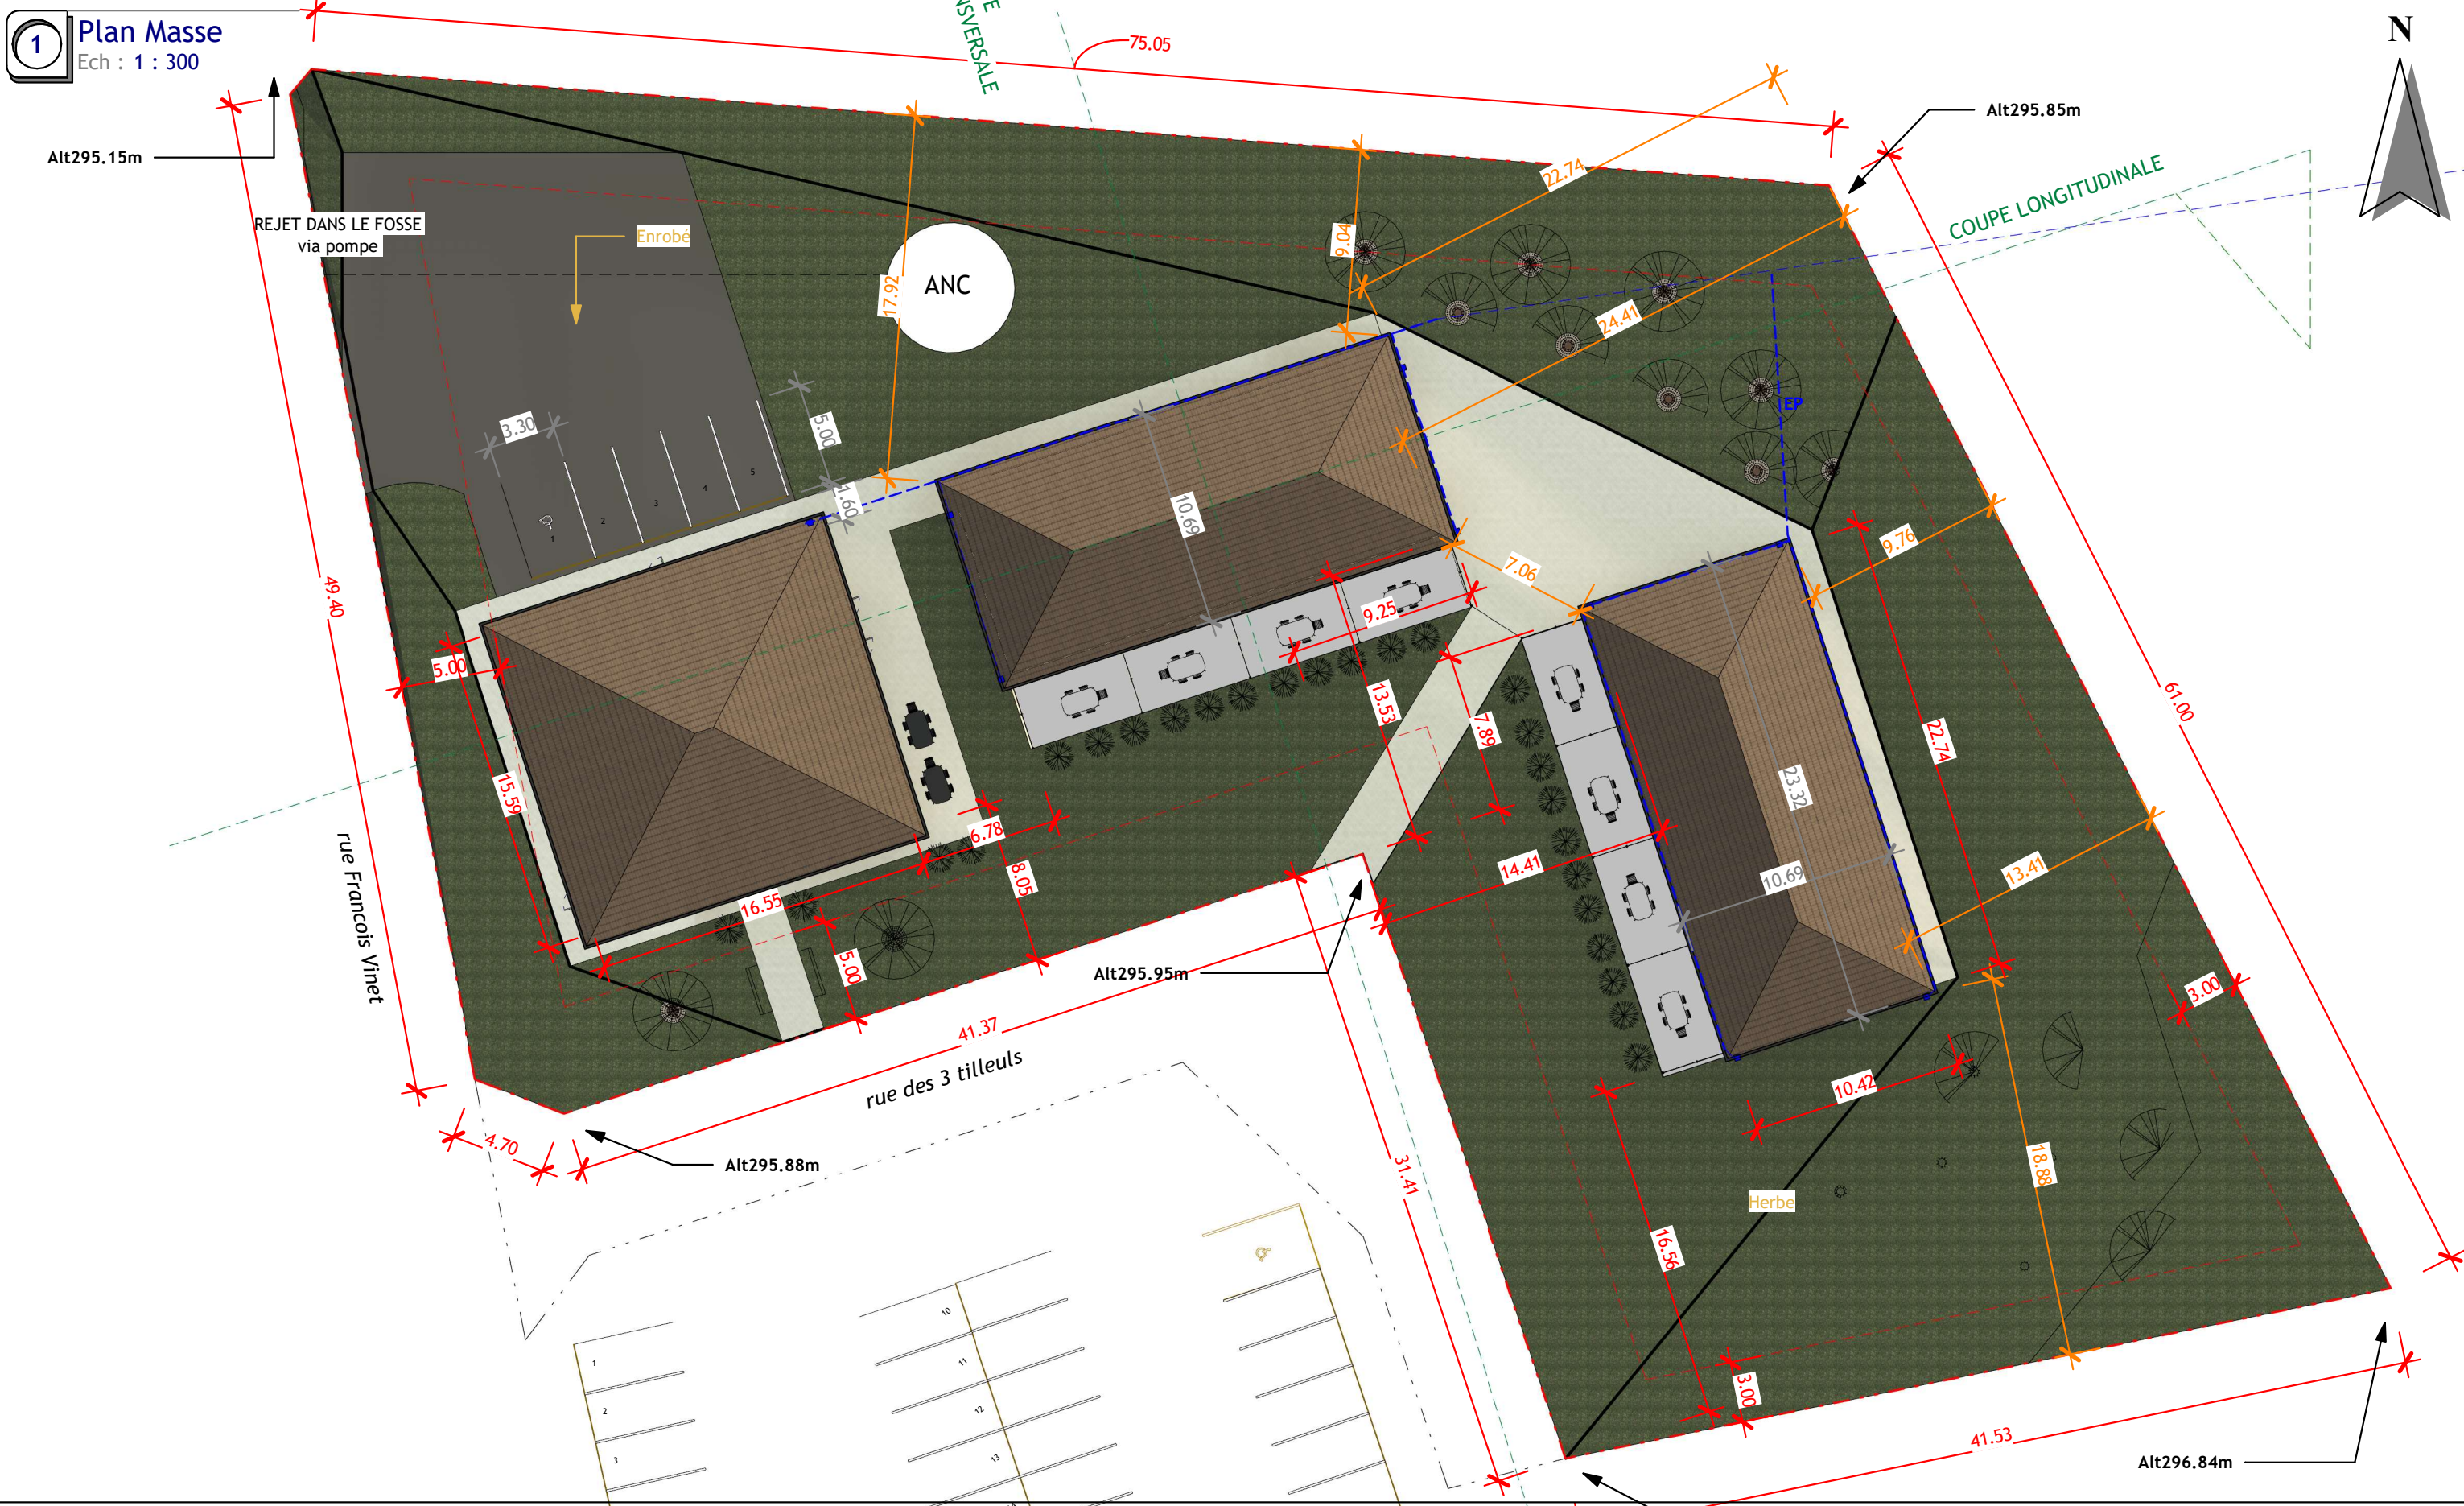

50 RUE ARISTIDE BRIAND 6
70300 SAINT-SAUVEUR

N°	Description	Date

MAIRIE FRANCHEVELLE
MAISON INTERGENERATIONNELLE

PLAN DE MASSE

Numéro de projet	INDICE C
Date	07/04/2025
Dessiné par	C CONCEPT HABITAT
Vérifié par	Vérificateur

EXE001

Echelle 1 : 300