

**2** VUE SUD  
Ech :

PRESENTATION PROJET MAISON INTERGENERATIONNELLE



**1** VUE SUD EST  
Ech :




  
**ONCEPT HABITAT**

50 RUE ARISTIDE BRIAND  
 70300 SAINT-SAUVEUR

| N° | Description | Date |
|----|-------------|------|
|    |             |      |
|    |             |      |
MAIRIE DE FRANCHEVELLE - 1 RUE  
 DU BARON BOUVIER 70200  
 FRANCHEVELLE


CONSTRUCTION MAISON  
 INTERGENERATIONNELLE

| VUES 3D EXTERIEURES |              |         |
|---------------------|--------------|---------|
| Numéro de projet    | INDICE A     | APS 000 |
| Date                | 21/09/2023   |         |
| Dessiné par         | Auteur       | Echelle |
| Vérifié par         | Vérificateur |         |

**1 Niveau 0**  
Ech : 1 : 150

**2**  
APS 001

**1**  
APS 003

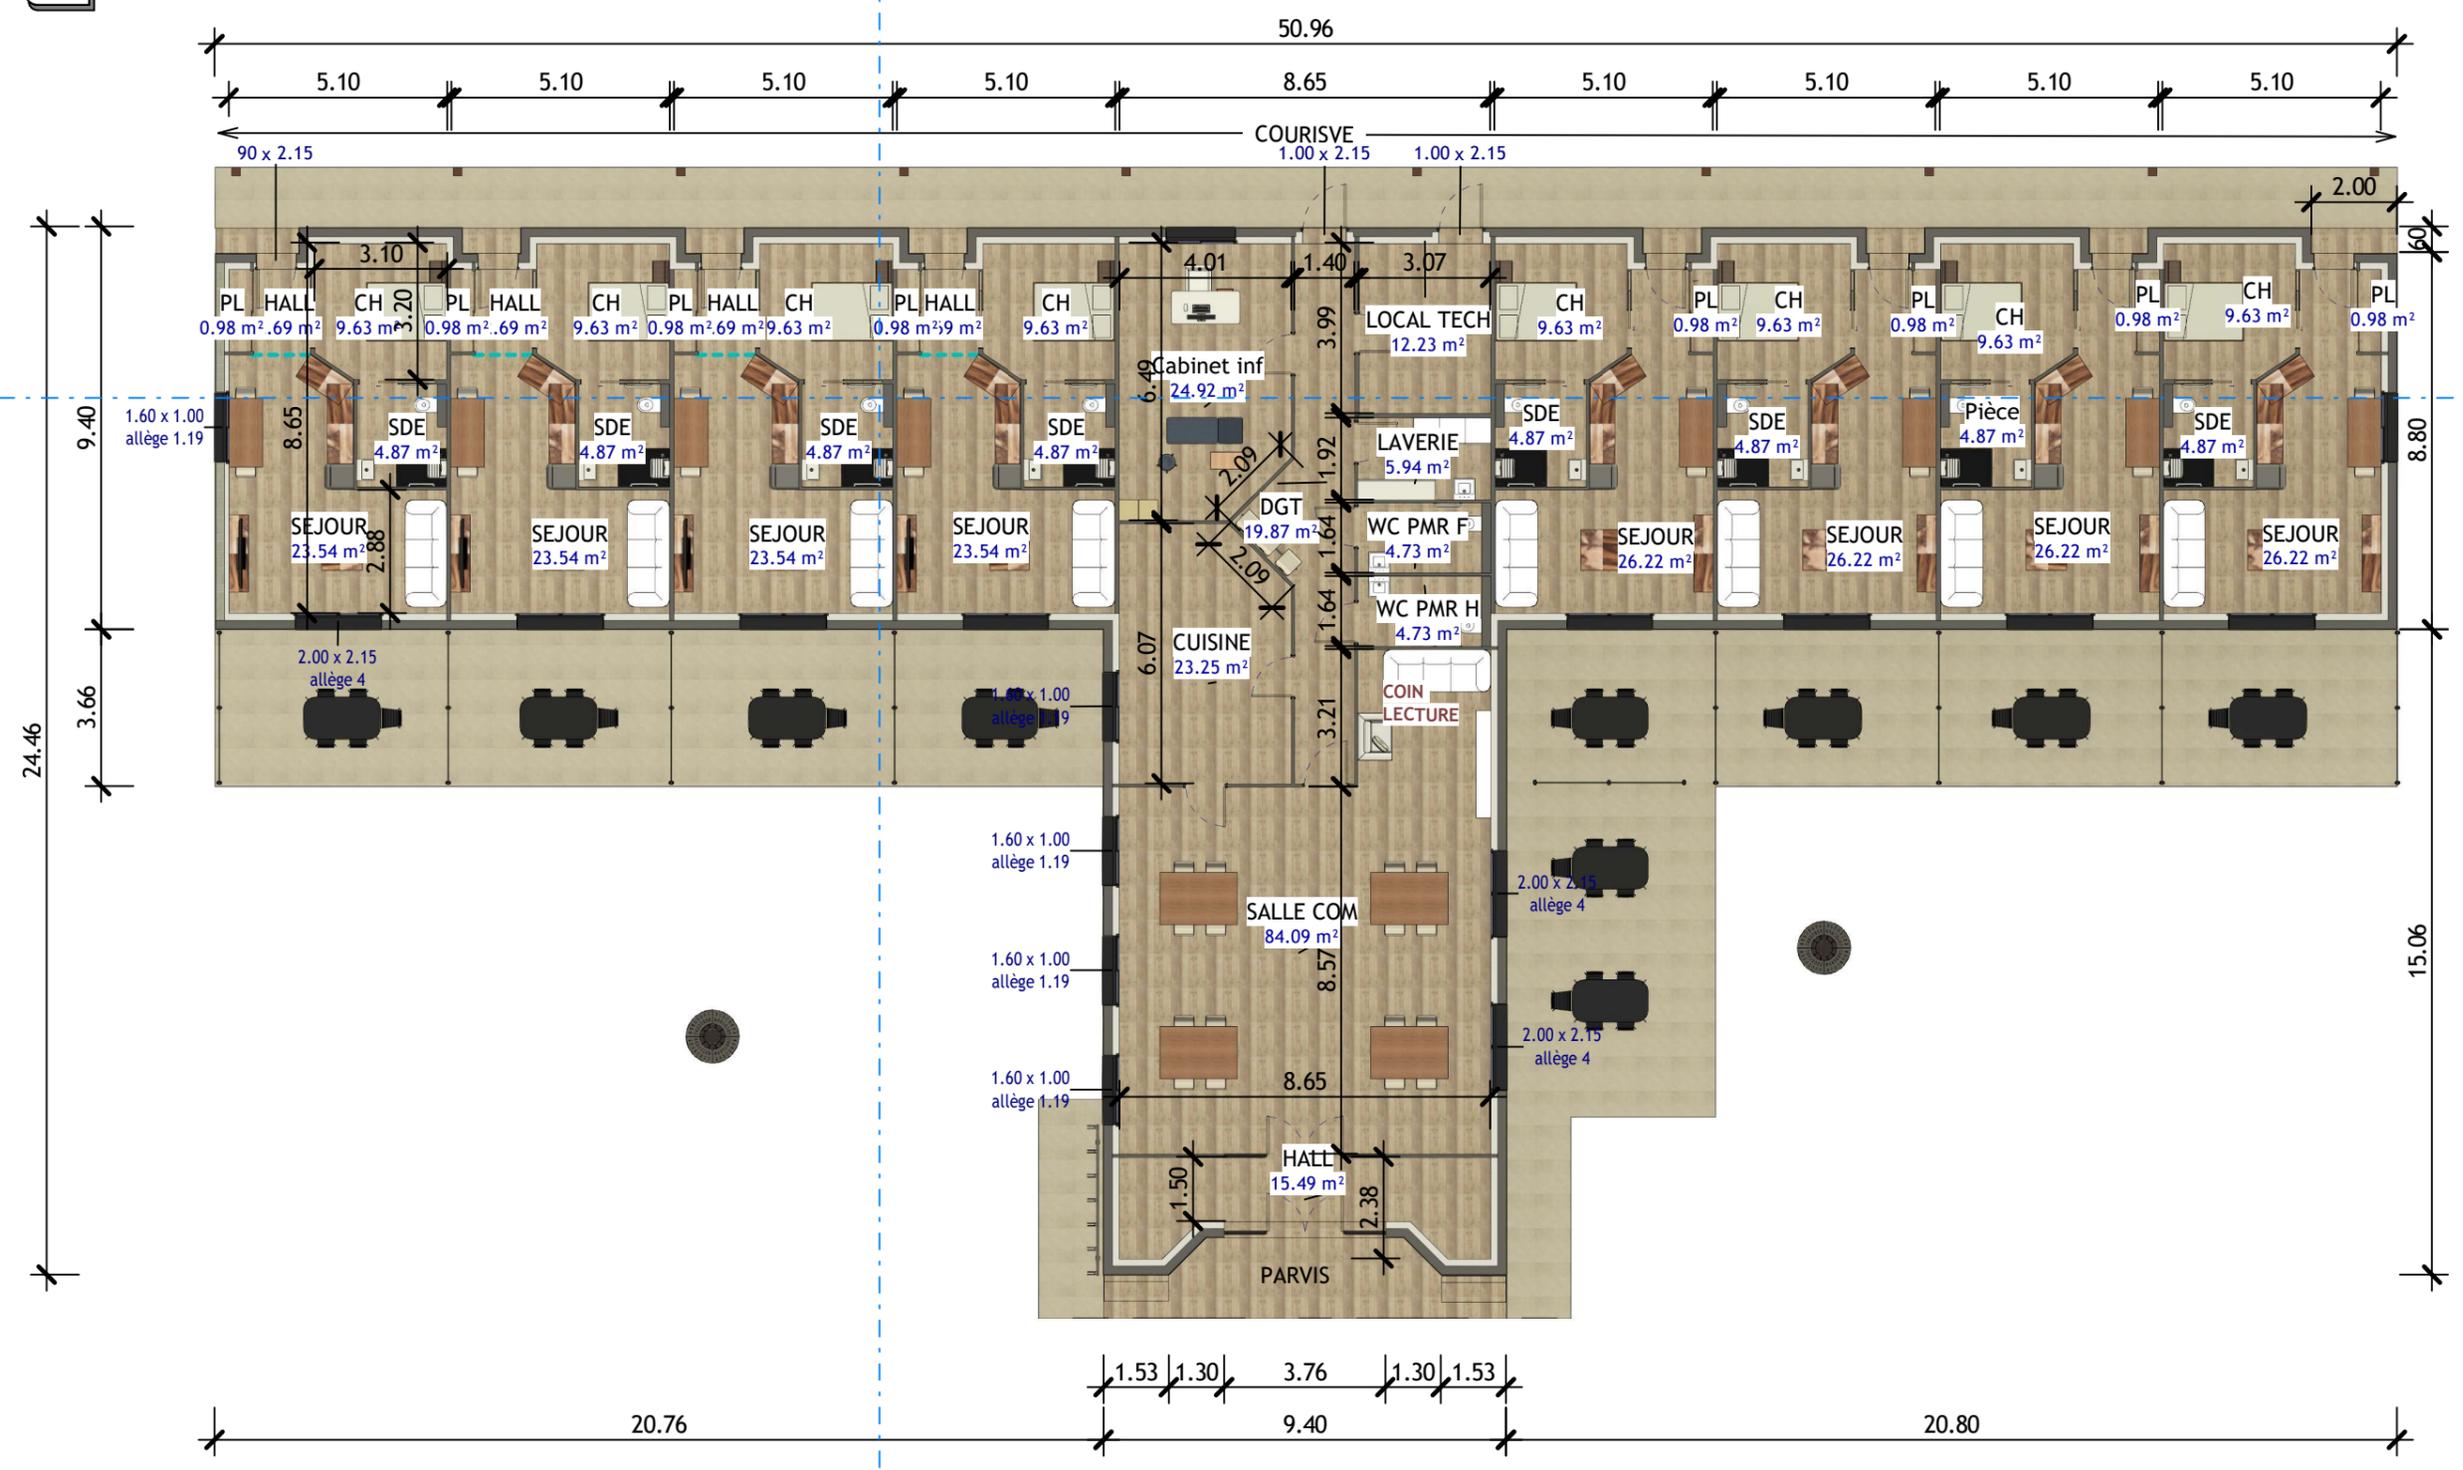


**CONCEPT HABITAT**  
50 RUE ARISTIDE BRIAND  
70300 SAINT-SAUVEUR

| N° | Description | Date |
|----|-------------|------|
|    |             |      |
|    |             |      |
|    |             |      |
|    |             |      |

MAIRIE DE FRANCHEVELLE - 1 RUE DU BARON BOUVIER 70200 FRANCHEVELLE  
CONSTRUCTION MAISON INTERGENERATIONNELLE

| PLAN DE RDC      |                   | APS 001 |
|------------------|-------------------|---------|
| Numéro de projet | INDICE A          |         |
| Date             | 21/09/2023        |         |
| Dessiné par      | C CONCEPT HABITAT |         |
| Vérifié par      | Vérificateur      | Echelle |
|                  |                   | 1 : 150 |

**1 PLAN TYPE LOGEMENT**  
Ech : 1 : 50

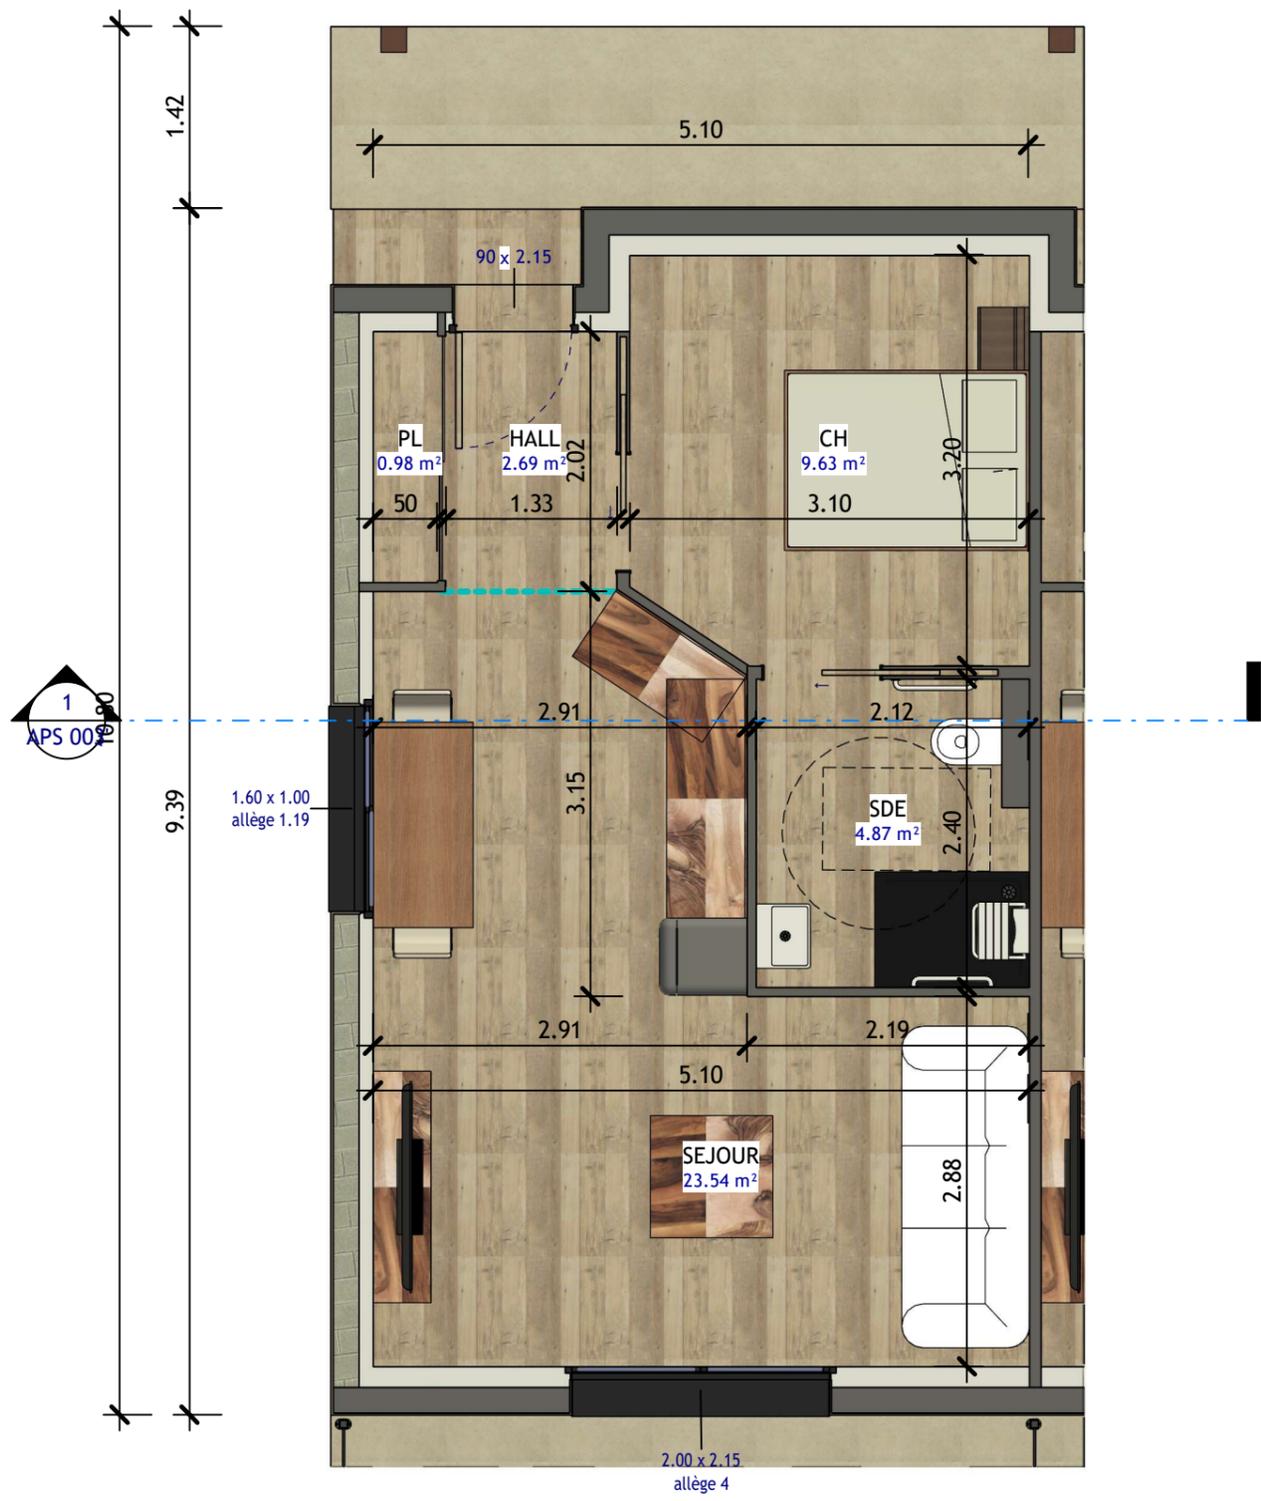


**CONCEPT HABITAT**  
50 RUE ARISTIDE BRIAND  
70300 SAINT-SAUVEUR

| N° | Description | Date |
|----|-------------|------|
|    |             |      |
|    |             |      |
MAIRIE DE FRANCHEVELLE - 1 RUE DU BARON BOUVIER 70200 FRANCHEVELLE  
CONSTRUCTION MAISON INTERGENERATIONNELLE

| PLAN TYPE LOGEMENT |              |         |
|--------------------|--------------|---------|
| Numéro de projet   | INDICE A     | APS 002 |
| Date               | 21/09/2023   |         |
| Dessiné par        | Auteur       | Echelle |
| Vérifié par        | Vérificateur |         |
|                    |              | 1 : 50  |

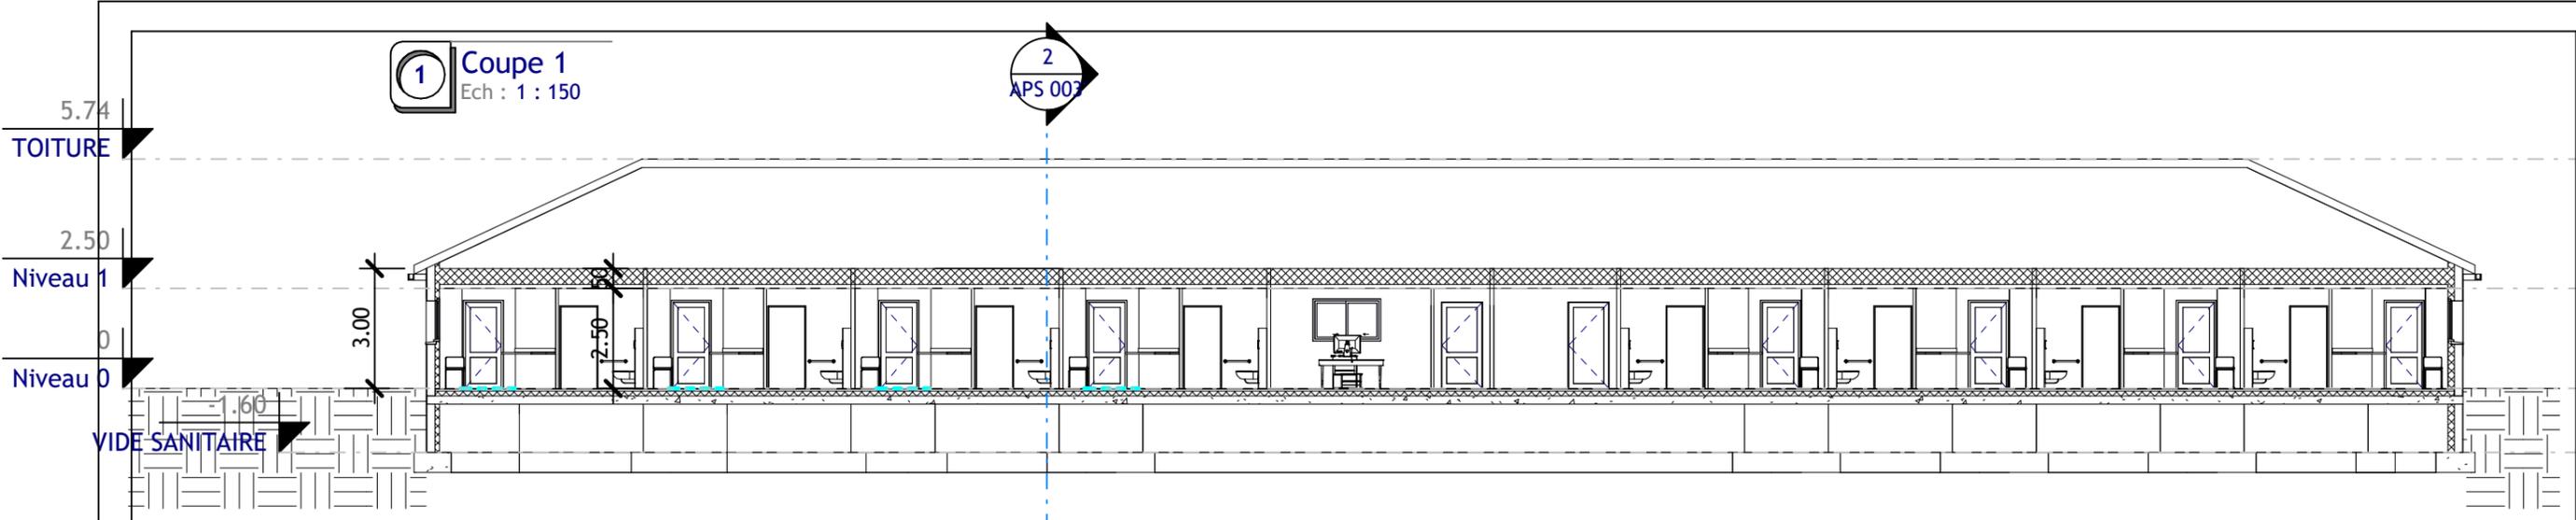

**1** Coupe 1  
Ech : 1 : 150

2  
APS 003

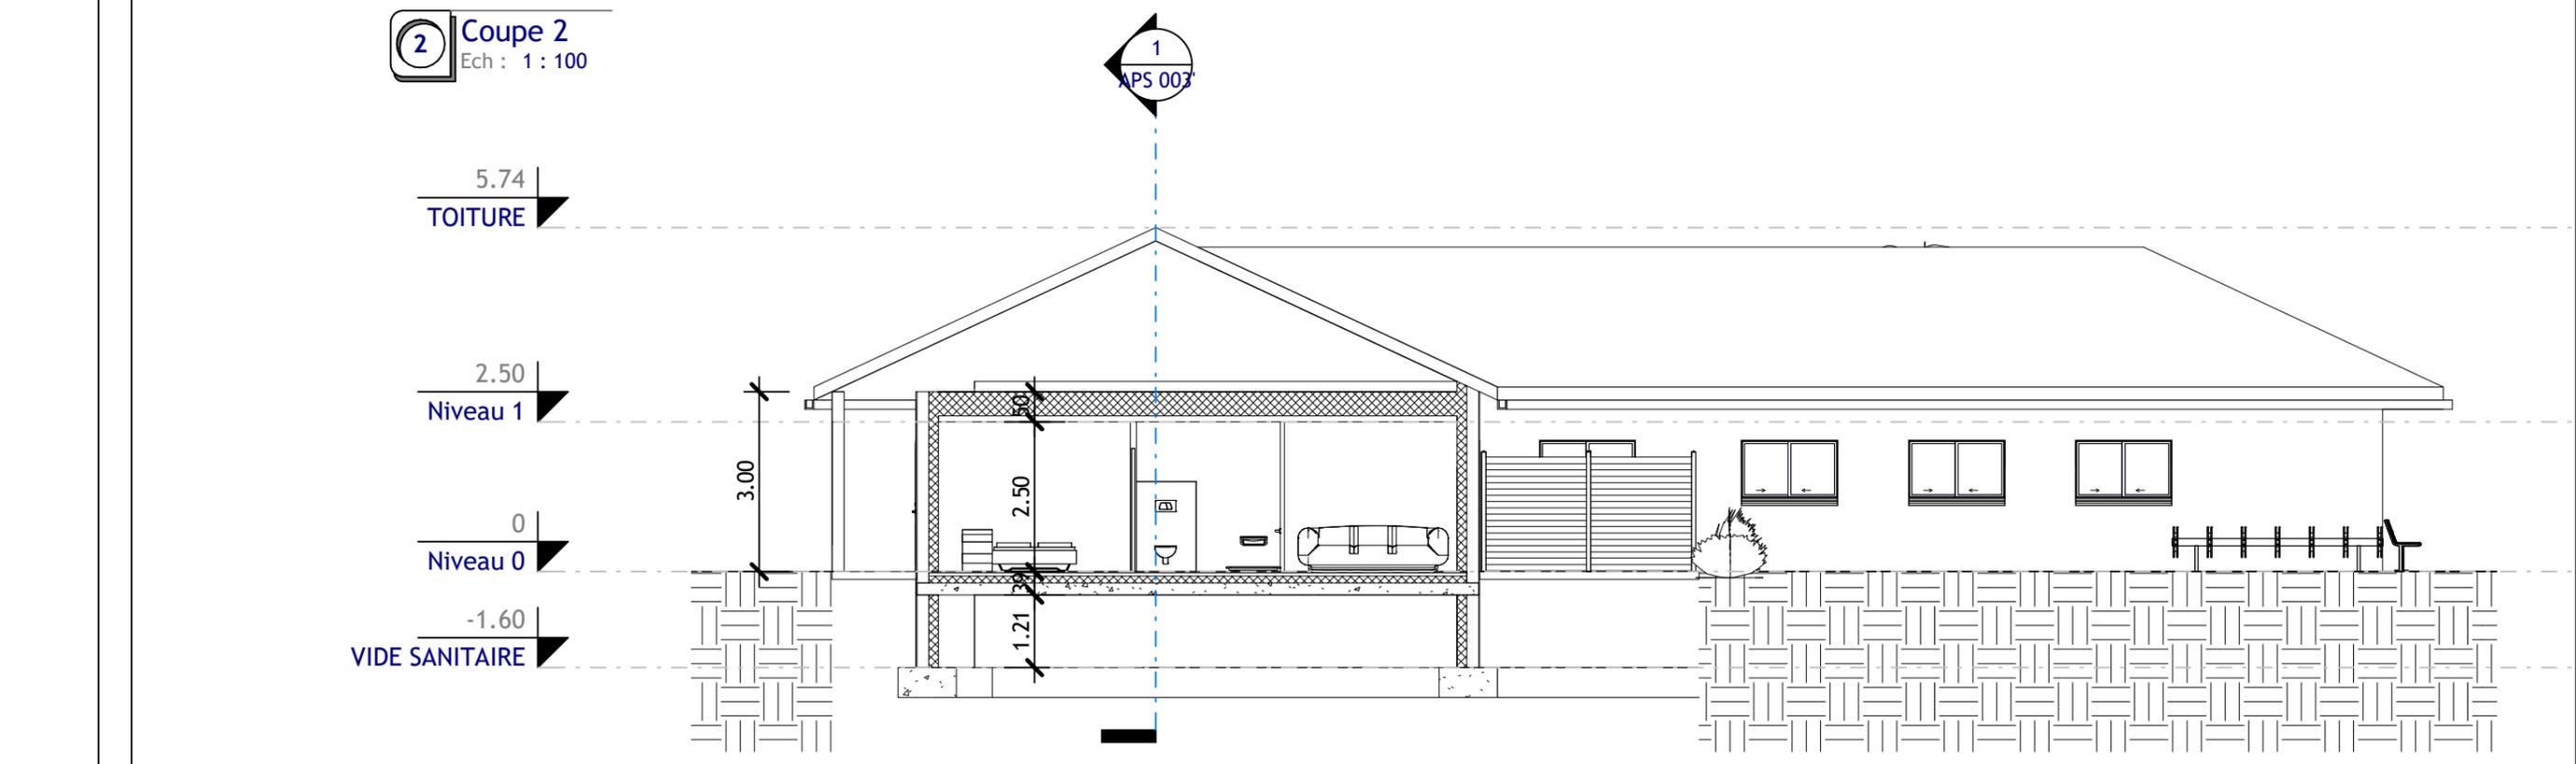

**2** Coupe 2  
Ech : 1 : 100

1  
APS 003

50 RUE ARISTIDE BRIAND  
70300 SAINT-SAUVEUR

| N° | Description | Date |
|----|-------------|------|
|    |             |      |
|    |             |      |
|    |             |      |
|    |             |      |
|    |             |      |

MAIRIE DE FRANCHEVELLE - 1 RUE  
DU BARON BOUVIER 70200  
FRANCHEVELLE

CONSTRUCTION MAISON  
INTERGENERATIONNELLE

| PLANS DE COUPES  |                   | APS 003' |               |
|------------------|-------------------|----------|---------------|
| Numéro de projet | INDICE A          | Echelle  | Comme indiqué |
| Date             | 21/09/2023        |          |               |
| Dessiné par      | C CONCEPT HABITAT |          |               |
| Vérifié par      | Vérificateur      |          |               |

**1** Plan Masse  
Ech : 1 : 500



50 RUE ARISTIDE BRIAND  
70300 SAINT-SAUVEUR

| N° | Description | Date |
|----|-------------|------|
|    |             |      |
|    |             |      |
|    |             |      |
|    |             |      |

MAIRIE DE FRANCHEVELLE - 1 RUE  
DU BARON BOUVIER 70200  
FRANCHEVELLE  
du  
CONSTRUCTION MAISON  
INTERGENERATIONNELLE

**PLAN DE MASSE**

|                  |                   |
|------------------|-------------------|
| Numéro de projet | INDICE A          |
| Date             | 21/09/2023        |
| Dessiné par      | C CONCEPT HABITAT |
| Vérifié par      | Vérificateur      |

**PC02**

Echelle 1 : 500

**1** **Élévation Est**  
Ech : 1 : 100



**2** **Élévation Ouest**  
Ech : 1 : 100




**CONCEPT HABITAT**  
 50 RUE ARISTIDE BRIAND  
 70300 SAINT-SAUVEUR

| N° | Description | Date |
|----|-------------|------|
|    |             |      |
|    |             |      |
MAIRIE DE FRANCHEVELLE - 1 RUE  
 DU BARON BOUVIER 70200  
 FRANCHEVELLE  
  
 CONSTRUCTION MAISON  
 INTERGENERATIONNELLE

| FACADES EST ET OUEST |                   |         |
|----------------------|-------------------|---------|
| Numéro de projet     | INDICE A          | PC05    |
| Date                 | 21/09/2023        |         |
| Dessiné par          | C CONCEPT HABITAT | Echelle |
| Vérifié par          | Vérificateur      |         |
|                      |                   | 1 : 100 |

**1** **Élévation Nord**  
Ech : 1 : 175



**2** **Élévation Sud**  
Ech : 1 : 175




**CONCEPT HABITAT**  
50 RUE ARISTIDE BRIAND  
70300 SAINT-SAUVEUR


| N° | Description | Date |
|----|-------------|------|
|    |             |      |
|    |             |      |
MAIRIE DE FRANCHEVELLE - 1 RUE  
DU BARON BOUVIER 70200  
FRANCHEVELLE

CONSTRUCTION MAISON  
INTERGENERATIONNELLE

| FACADES NORD ET SUD |                   |              |
|---------------------|-------------------|--------------|
| Numéro de projet    | INDICE A          | <b>PC05'</b> |
| Date                | 21/09/2023        |              |
| Dessiné par         | C CONCEPT HABITAT | Echelle      |
| Vérifié par         | Vérificateur      |              |
|                     |                   | 1 : 175      |

**1 TOITURE**  
Ech : 1 : 150

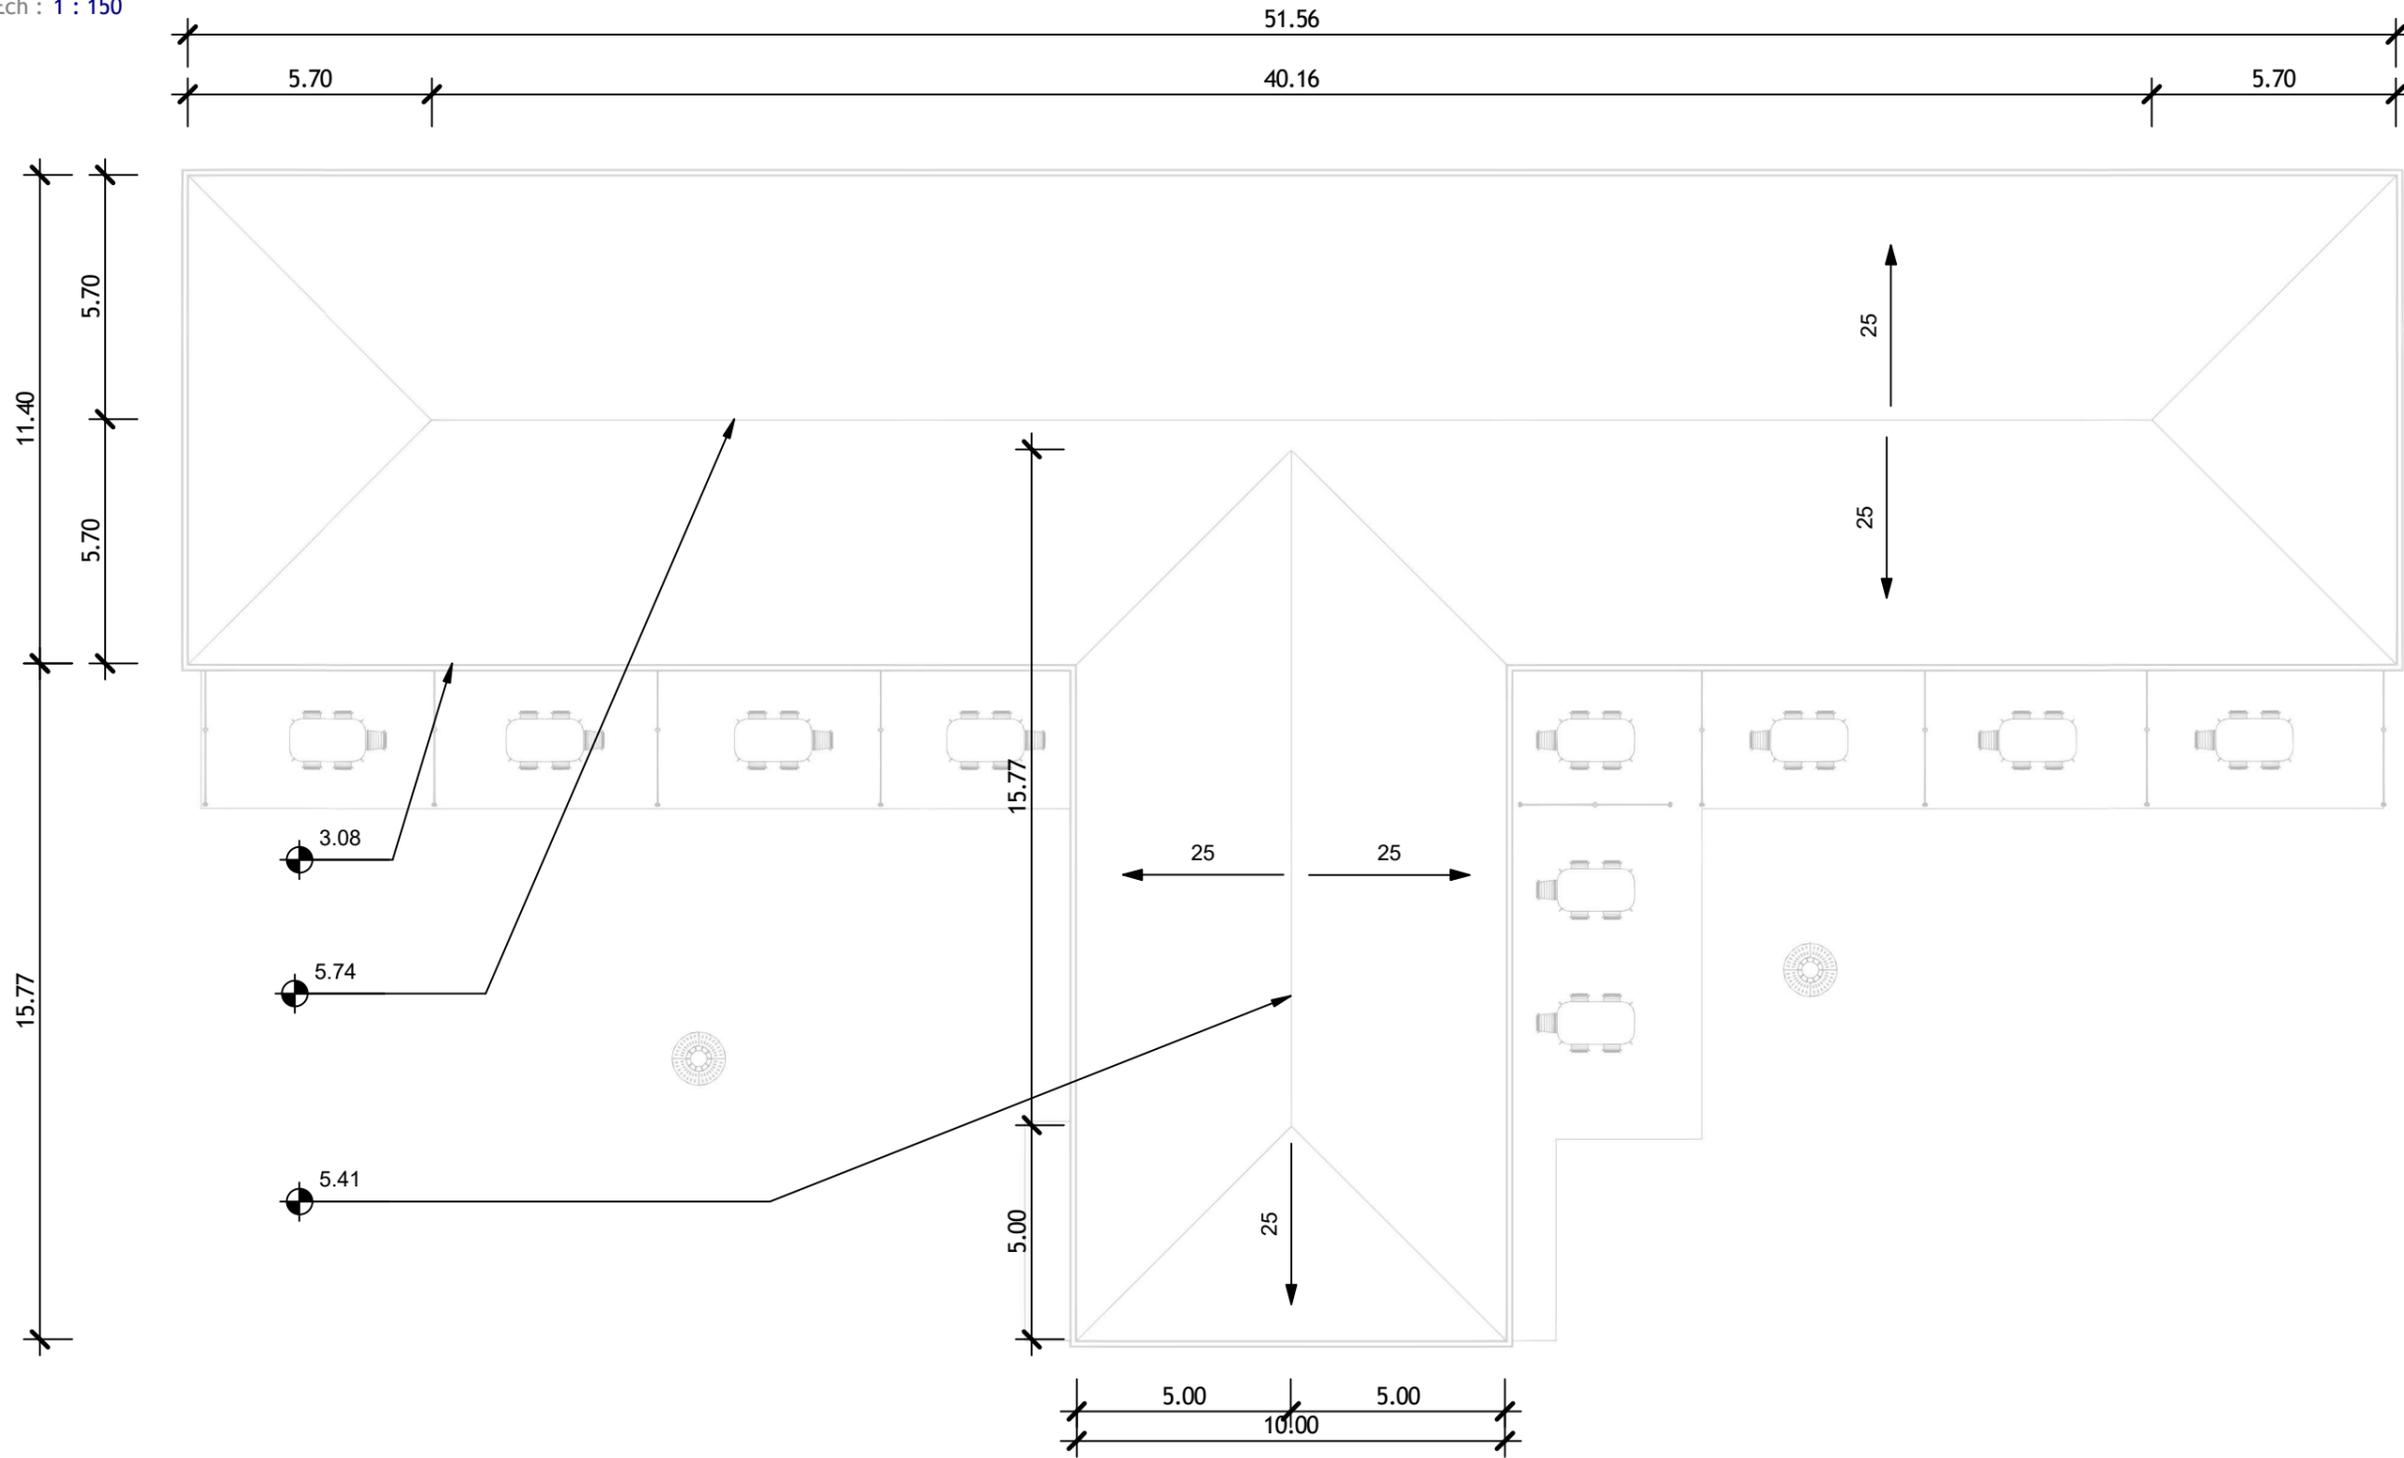

PC05 2

**CONCEPT HABITAT**  
50 RUE ARISTIDE BRIAND  
70300 SAINT-SAUVEUR

| N° | Description | Date |
|----|-------------|------|
|    |             |      |
|    |             |      |
MAIRIE DE FRANCHEVELLE - 1 RUE DU BARON BOUVIER 70200 FRANCHEVELLE  
CONSTRUCTION MAISON INTERGENERATIONNELLE

| PLAN DE TOITURES |                   | PC05"           |
|------------------|-------------------|-----------------|
| Numéro de projet | INDICE A          |                 |
| Date             | 21/09/2023        |                 |
| Dessiné par      | C CONCEPT HABITAT |                 |
| Vérifié par      | Vérificateur      | Echelle 1 : 150 |